GETEK® GmbH
Metallbau + Geländertechnik
Hajo-Rüter-Straße 14
65239 Hochheim am Main
Fax: 06146 - 835159

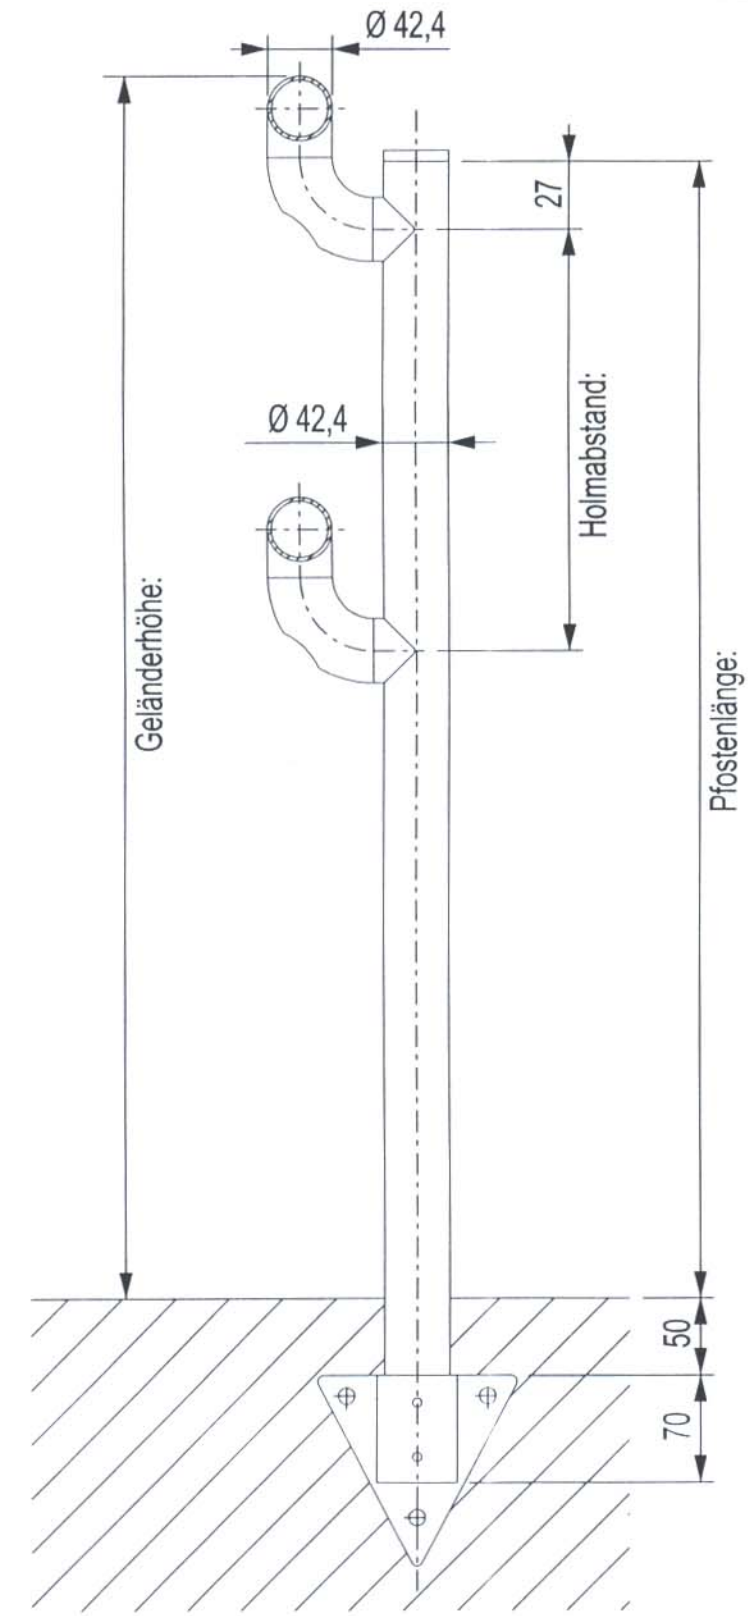

Bemerkungen:

Stempel + Unterschrift